PARTICOLARE 2
IMPIANTO DI TRATTAMENTO ACQUE DI PRIMA PIOGGIA
PIANTA E SEZIONI TIPO - SCALA 1:200

SEZIONE TIPO 1

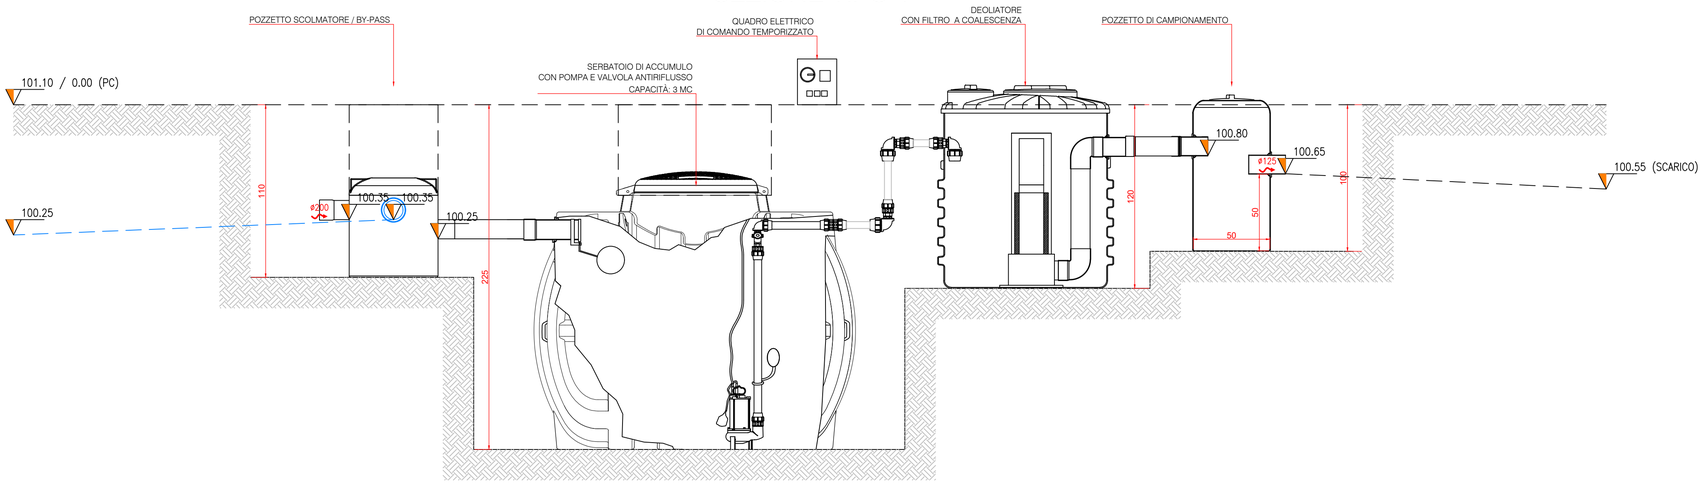

PIANTA

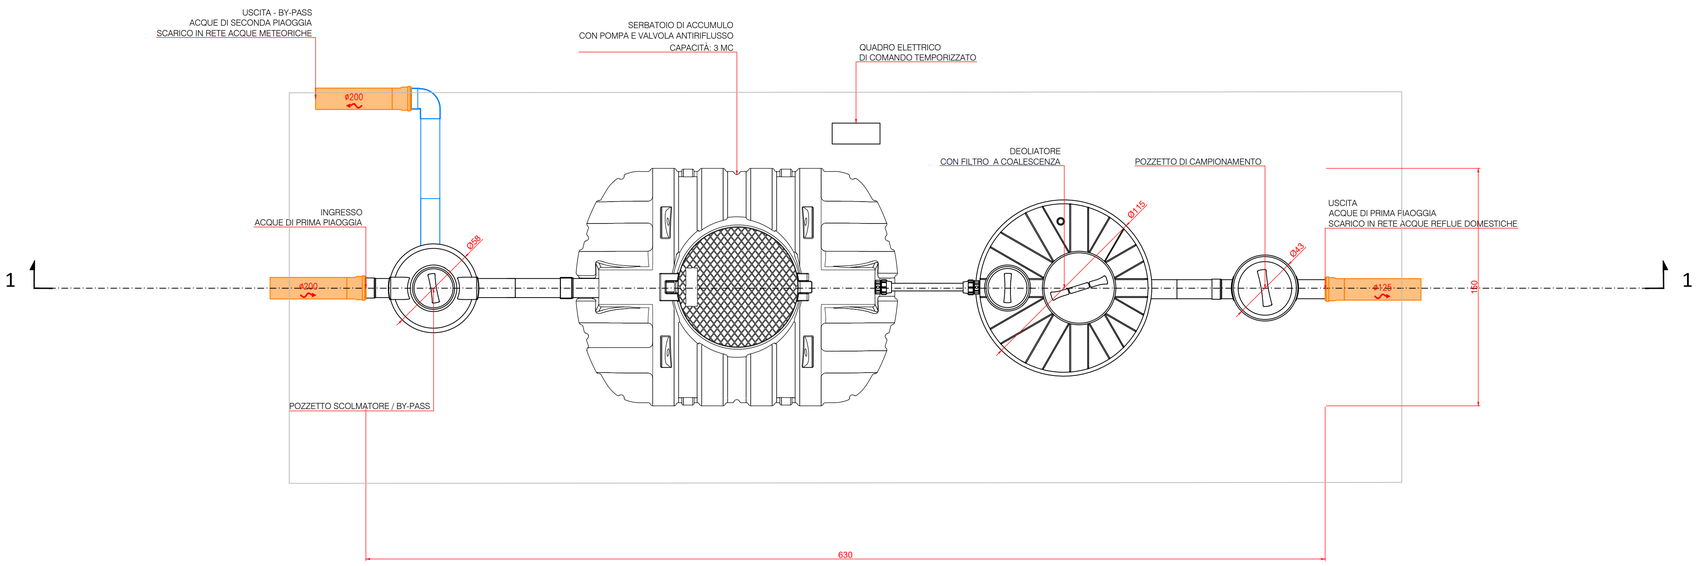

SCALA 1:200 - 1 cm = 2 m

0 2 4 10 m

0 1 2 5 cm

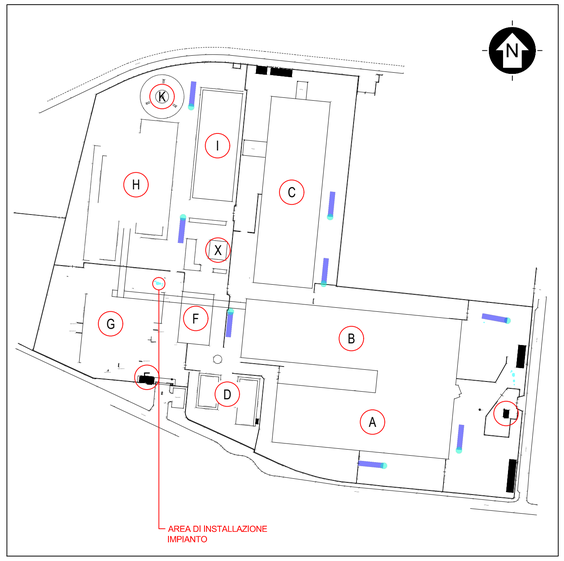

EDIFICI

- (A) A - DEPOSITI
- (B) B - CENTRO ELABORAZIONE DATI
- (C) C - SALE DATI E LOCALI TECNOLOGICI
- (D) D - CED E ARCHIVI
- (E) E - PORTINERIA
- (F) F - CENTRO ELABORAZIONE DATI
- (G) G - SERVIZI E UFFICI
- (H) H - SALE APPARATI ED UFFICI
- (K) K - TORRE IN PONTE RADIO
- (I) I - CENTRALE TERMICA E SALE ENERGIA
- (L) L - GUARDIOLA
- (X) X - IMPIANTO DI COGENERAZIONE

SCALA 1:200 - 1 cm = 2 m

0 2 4 10 m

0 1 2 5 cm

Committente Noovle S.p.A. Sede Legale: via Gaetano Negri, 1 - 20123 Milano	Disegn. SA Control. GB
Progettazione Ing. Luigi Esposito Piazza Bernini, 11 - 10138 Torino tel: 011.4471677 - fax: 011.19837239 www.studioesposito.com - luigi@studioesposito.com	Approv. LE Sc. plot. 1:1
Oggetto CENTRALE DI ROZZANO COMUNE DI ROZZANO (MI), VIALE TOSCANA 3-5	Rev. 0 Data 08/2026
Titolo RETE ACQUE PROGETTO DI ADEGUAMENTO PARTICOLARE 2 - IMPIANTO 1	Tav. 3.2
Ns. Rif. 02608075_rozzano_viale toscana 3-5_AIA_T03.2_SDP_particolari_20260714.dwg	Scala 1:200